

Управление Роснедвижимости по Красноярскому краю
 Написование органа кадастрового учета
КАДАСТРОВЫЙ ПАСПОРТ ЗЕМЕЛЬНОГО УЧАСТКА (выписка из государственного кадастра недвижимости)

"23" ноября 2009 № 243У/09-379546

В.1

1	Кадастровый номер 24:29:1201059:12	2	Лист № 1	3	Всего листов: 2
4	Общие сведения				
4	Предыдущие номера: 24:29:12 01 059:0004				
5	Местоположение установлено относительно ориентира, расположенного в границах участка.				
7	Почтовый адрес ориентира: Красноярский край, Новоселовский район, с. Новоселово, ул. Фрунзе, д. 14 "а"				
8	Категория земель:				
8.1	Земли сельскохозяйственного назначения	Земли населенных пунктов	Земли промышленности, энергетики, транспорта, связи, радиовещания, телевидения, информатики, земли для обеспечения космической деятельности, земли обороны, безопасности и земли иного специального назначения	Земли особо охраняемых территорий и объектов	Земли лесного фонда
8.2	весь				
8.2	Разрешенное использование: для эксплуатации здания				
9	Фактическое использование /характеристика деятельности/:				
10					
11	Площадь: 2347 +/- 34кв. м	12	Кадастровая стоимость (руб.): 48043.09	13	Удельный показатель кастровой стоимости (руб./ 2) 20.47
15	Сведения о правах: Правообладатель Учреждение Новоселовский Детско-Юношеский центр	Вид права Постоянное (бессрочное) пользование	Особые отметки —	Свидетельство на право собственности на землю бессрочного (постоянного) пользования №89 от 10.08.2000	Документ
16	Особые отметки: Паспорт изготовлен в 2 экземплярах, имеющих одинаковую юридическую силу. Глонас и местоположение границ земельного участка соответствуют материалам межевания, уточняемая площадь 2146 кв.м. Кадастровый номер 24:29:1201059:12 равновначен кадастровому номеру 24:29:1201059:0012.				
17	Номера образованных участков:				
18	Дополнительные сведения для регистрации прав на образованные земельные участки	18.1	Номер участка, преобразованного в результате выдела:		
18		18.2	Номер участков, подлежащих снятию с кадастрового учета:		
		18.3	Номера участков, подлежащих снятию с кадастрового учета:		

Главный специалист-эксперт ТО № 5 Управления
Роснедвижимости по Красноярскому краю
 (наименование должности)

М. П. (подпись)

Т. Н. Холбоев
 (фамилия, фамилия)




КАДАСТРОВЫЙ ПАСПОРТ ЗЕМЕЛЬНОГО УЧАСТКА (выписка из государственного кадастра недвижимости)

B.2

1 Кадастровый номер 24:29:1201059:12

"23" ноября 2009г №243У/09-379546

План (чертеж, схема) земельного участка

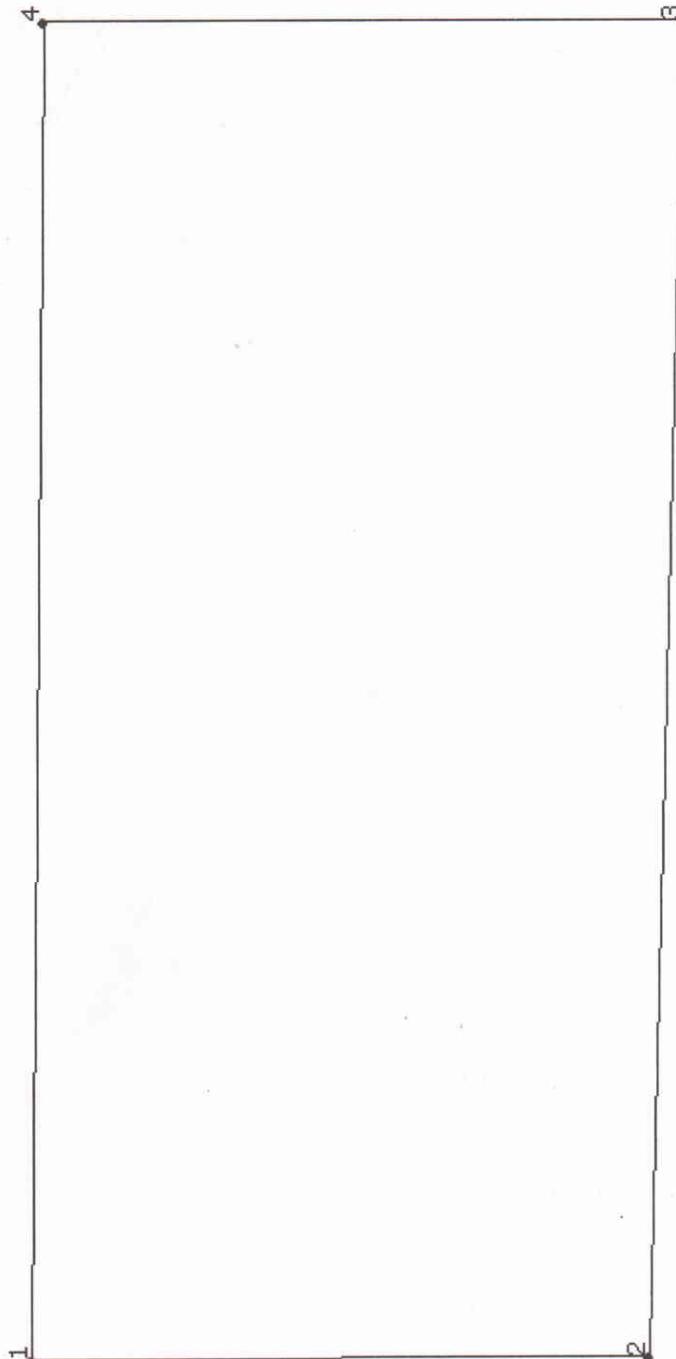

4

2 Лист № 2 3 Всего листов: 2

5 Масштаб 1:400

Главный специалист-эксперт ТО № 5 Управления
Роснедвижимости по Красноярскому краю
(наименование должности)

М. П. (подпись)

Т. Н. Холбоев
(имя, фамилия)



Условные знаки